


**Dopravní omezení při uzavírce mostu ev.č. 31514-0
v Lanškrouně na silnici III/31514 - objízdná trasa pro
nákladní dopravu nad 3,5t.**

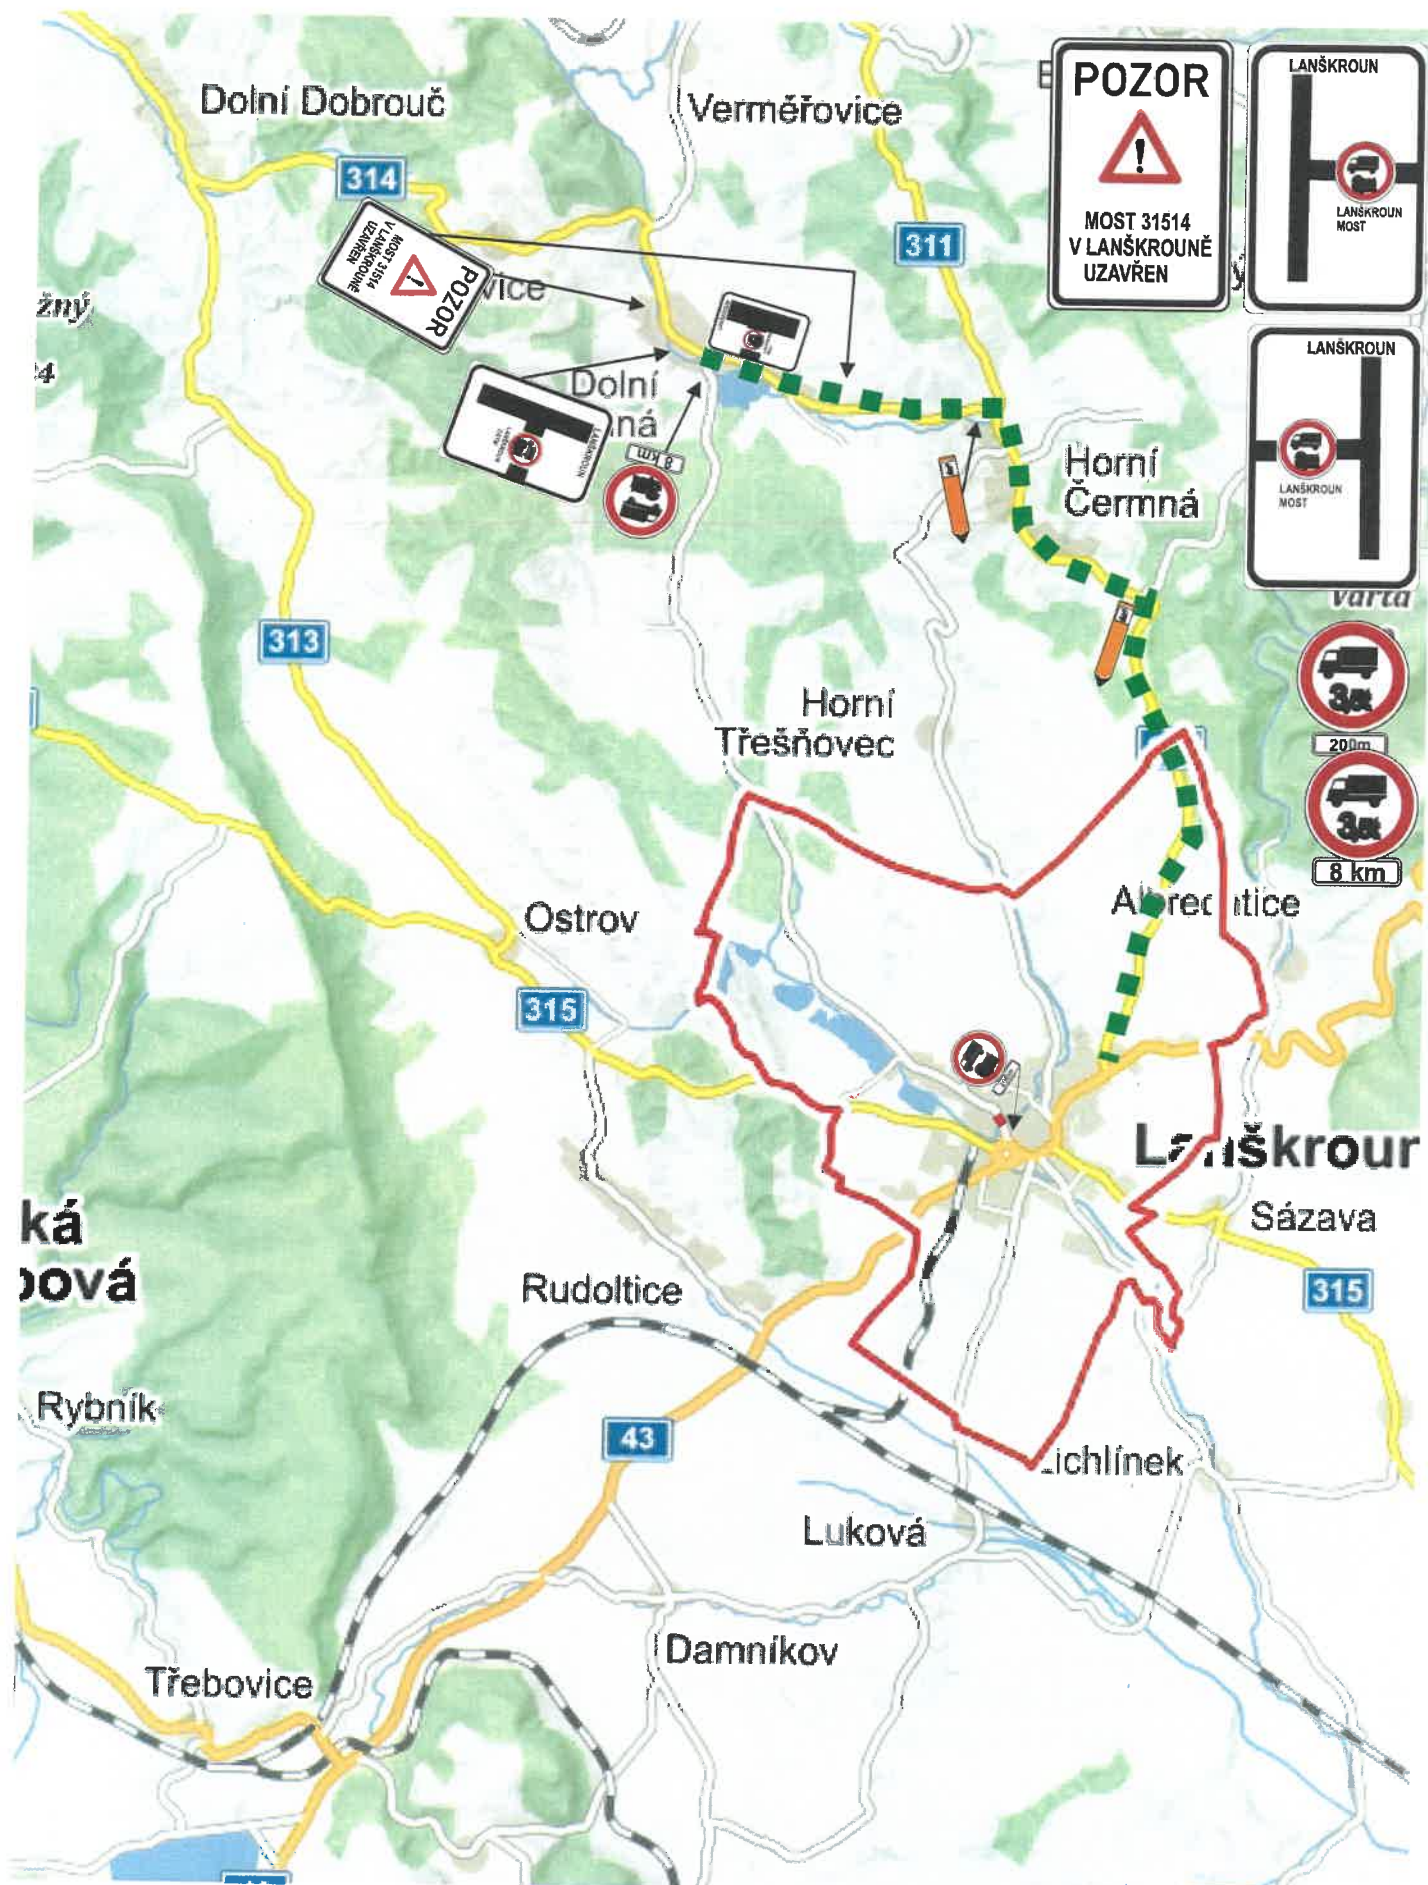

Dopravní omezení v Lanškrouně, rekonstrukce mostu ev.č. 31514-0 na silnici III/31514.

