


# Dopravní omezení při uzavírce mostu ev.č. 31514-0 v Lanškrouně na silnici III/31514 - objízdná trasa pro nákladní dopravu nad 3,5t.

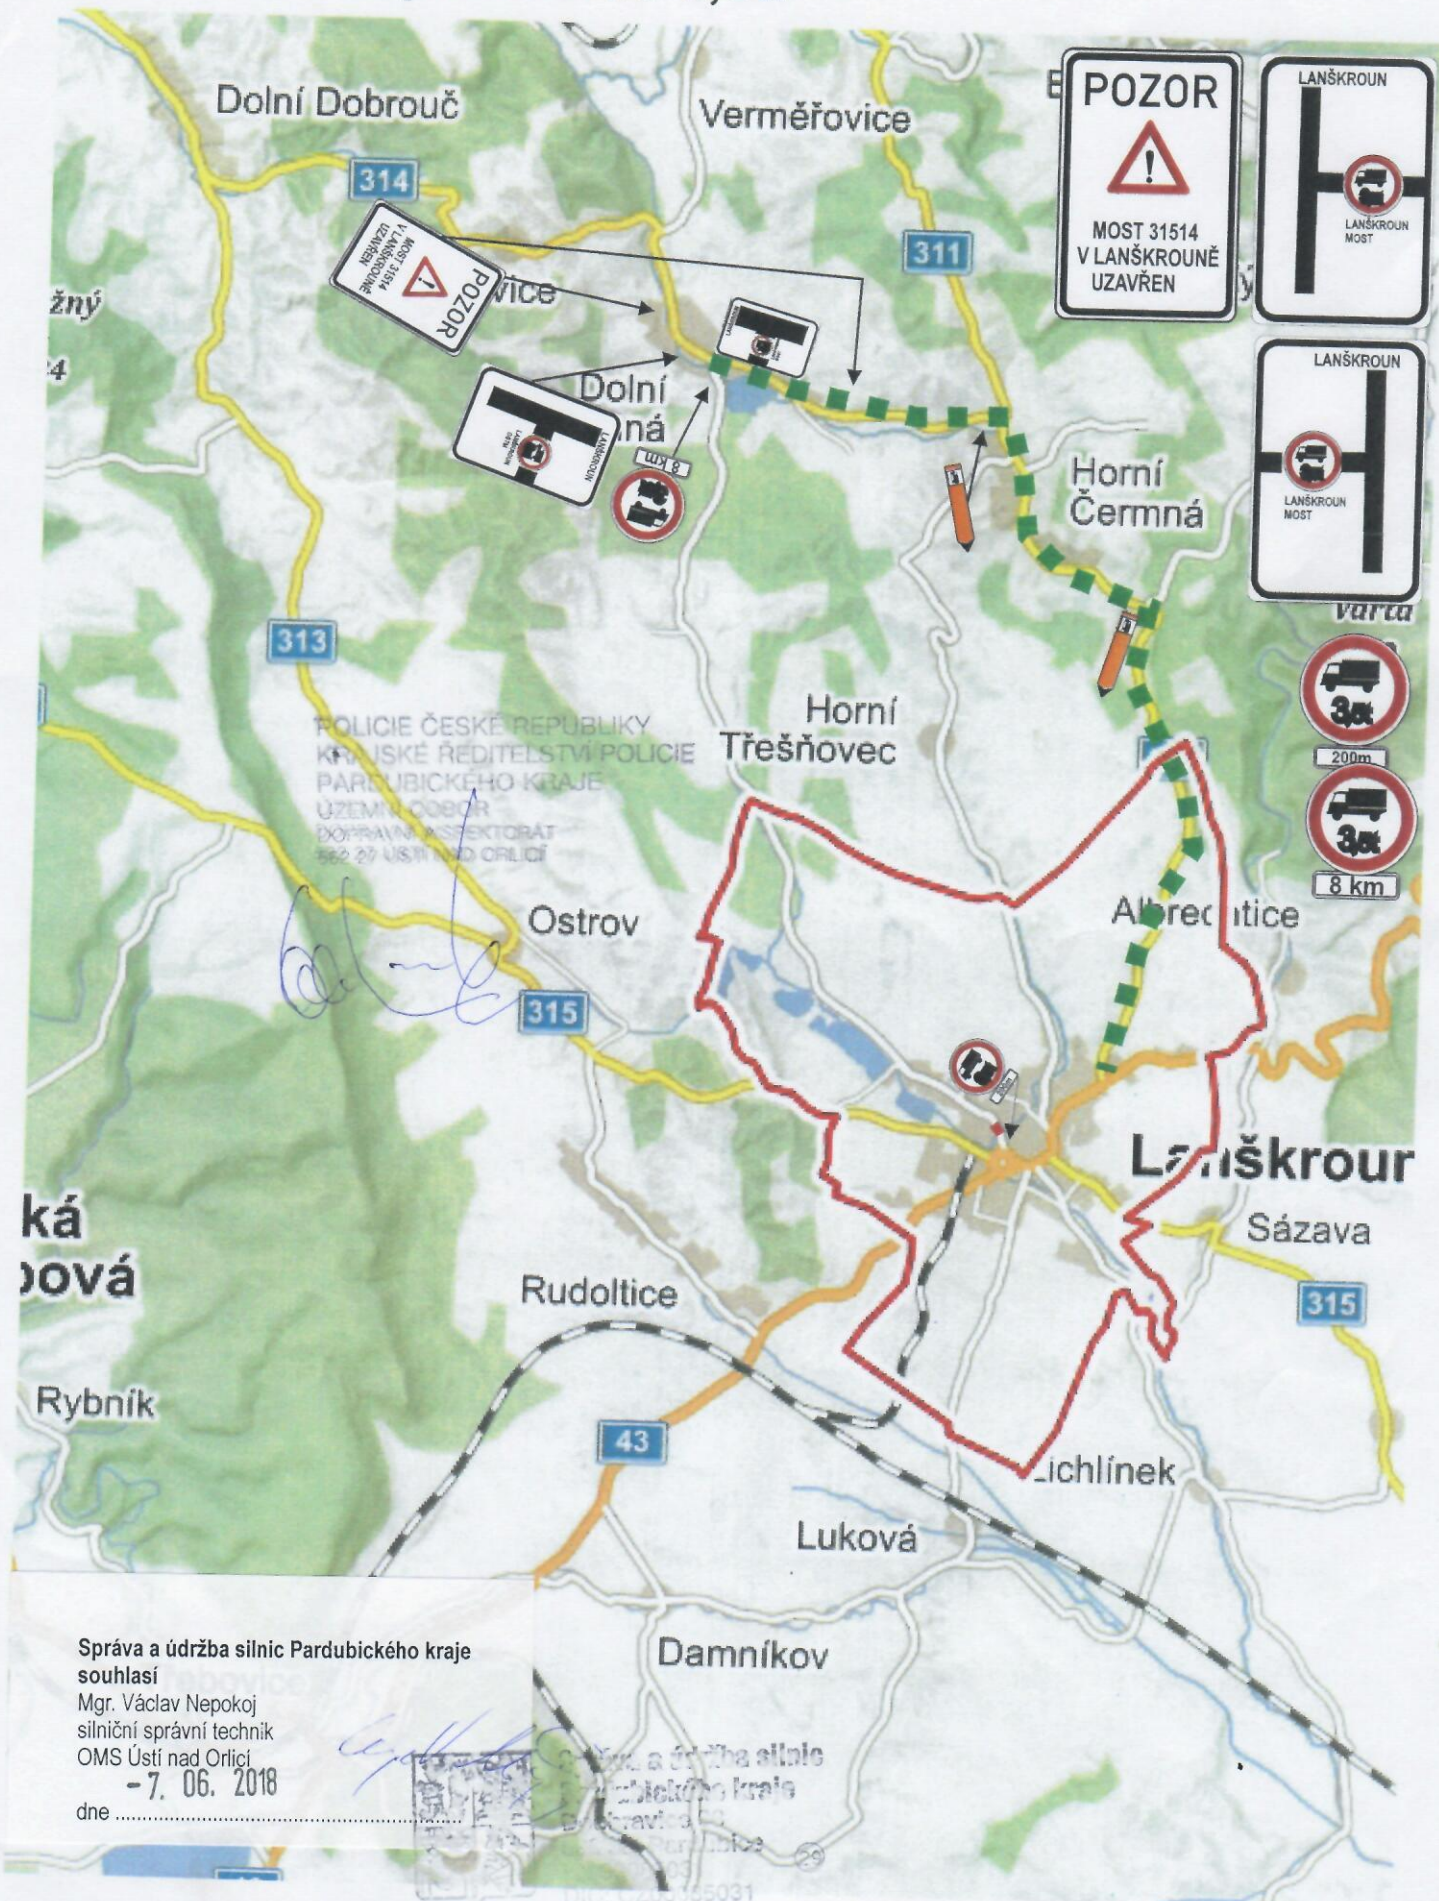

Správa a údržba silnic Pardubického kraje  
 souhlasí  
 Mgr. Václav Nepokoj  
 silniční správní technik  
 OMS Ústí nad Orlicí  
 - 7. 06. 2018  
 dne .....

Správa a údržba silnic  
 Pardubického kraje  
 OMS Ústí nad Orlicí  
 DIO: CZ0365031