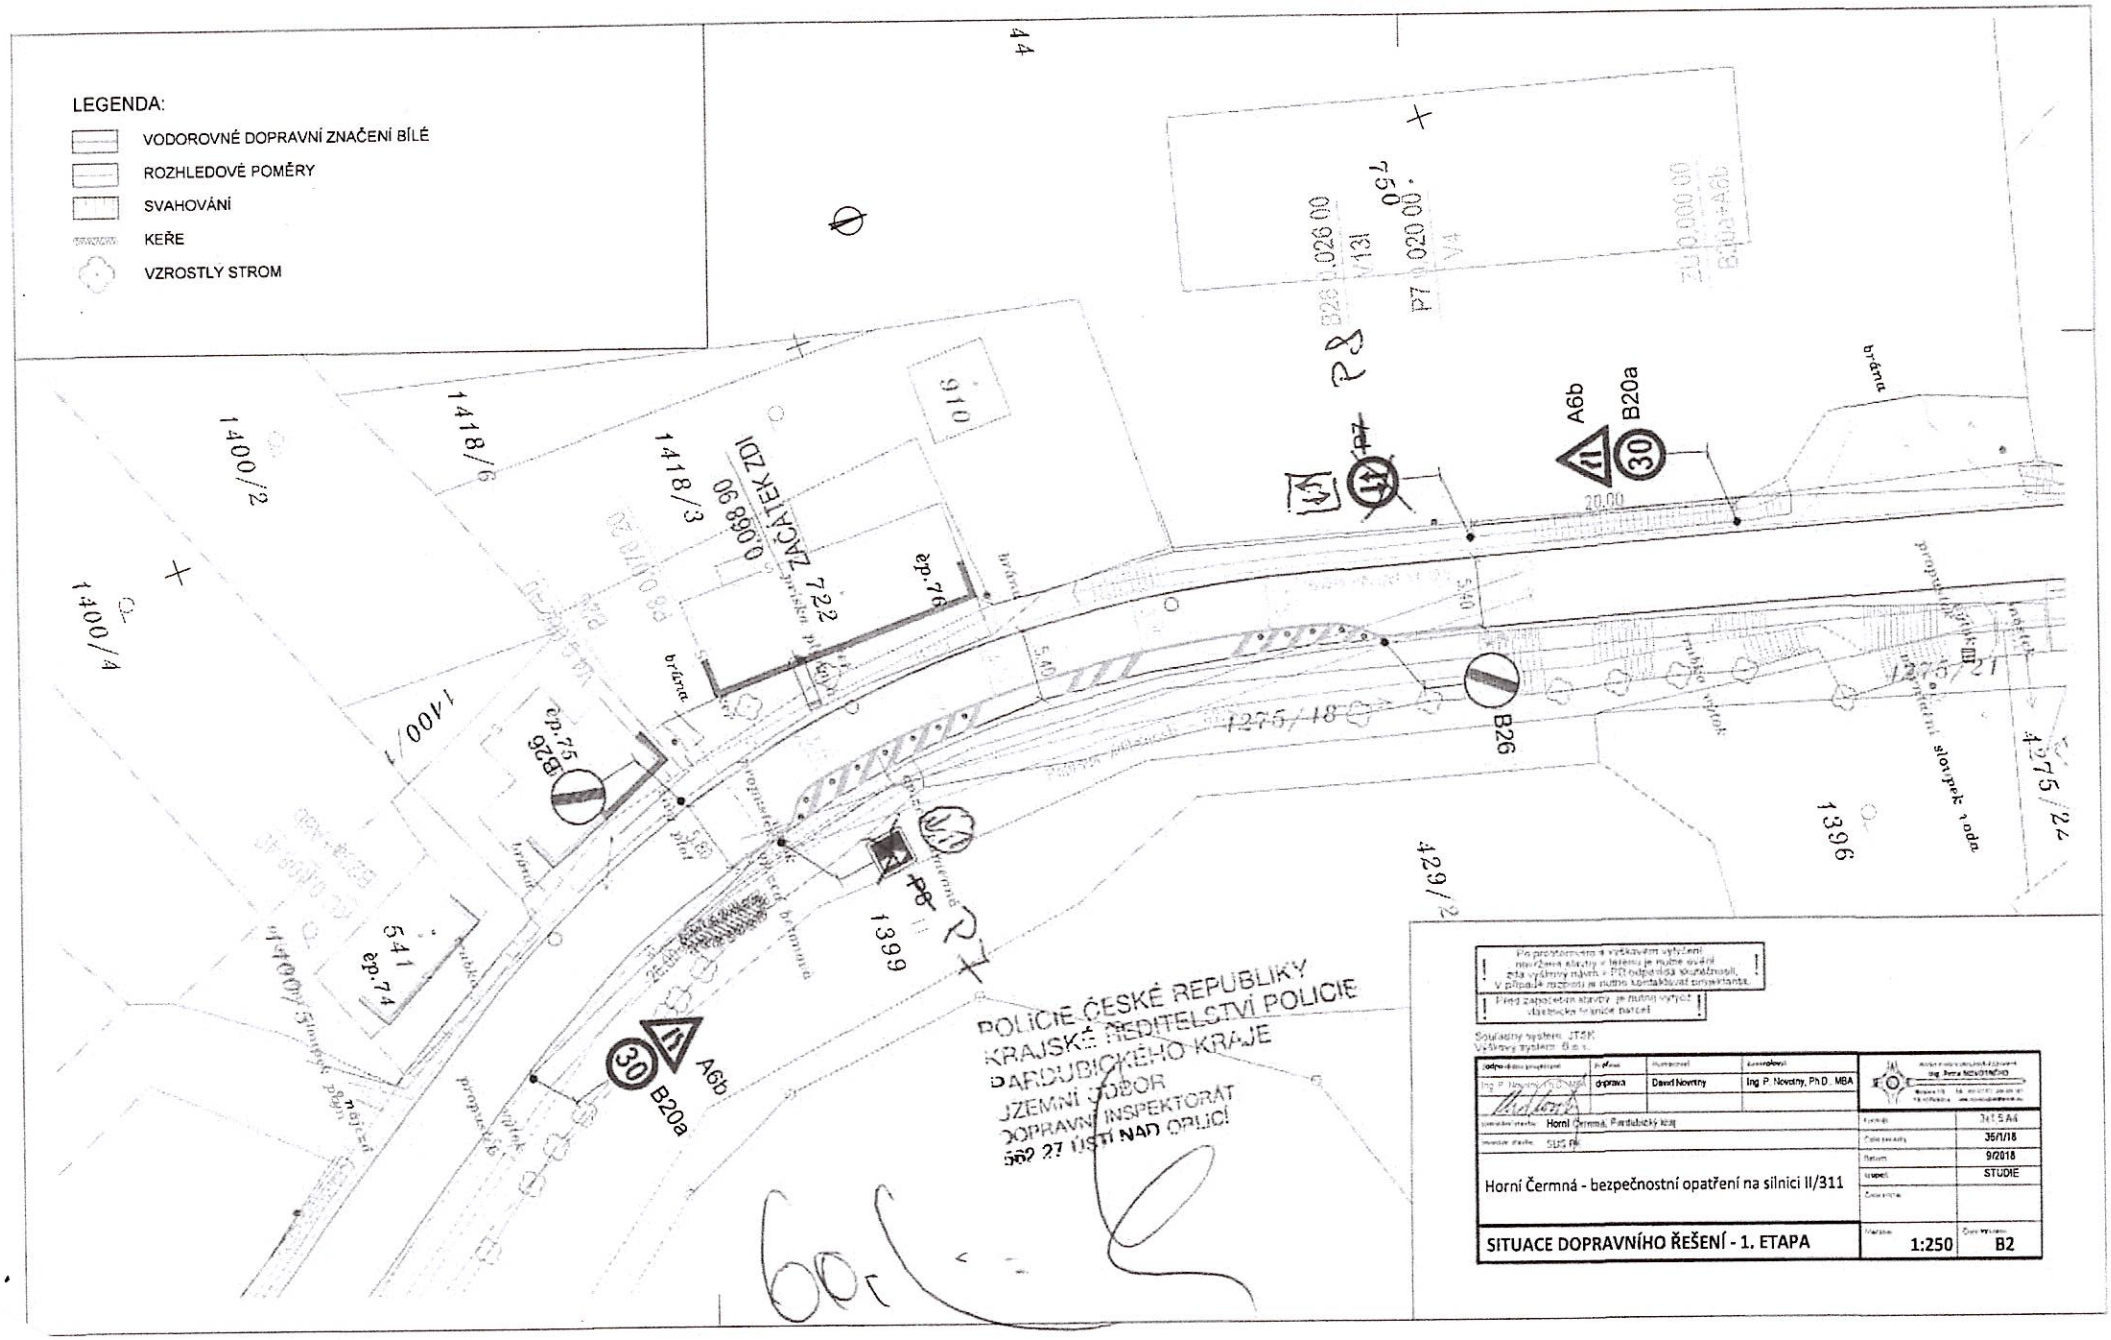
LEGENDA:
VODOROVNÉ DOPRAVNÍ ZNAČENÍ BÍLÉ
ROZHLEDOVÉ POMĚRY
SVAHOVÁNÍ
KEŘE
VZROSTLY STROM
ZNAČKA TEXT
0068 90 722
B26
B20a
A6b
30
20,00
brána
1418/6
1418/3
1400/2
1400/4
1400/1
1399
1396
1275/18
1275/21
1275/22
429/2
910
ep.76
ep.75
ep.74
541
POLICIE ČESKÉ REPUBLIKY
KRAJSKÉ ŘEDITELSTVÍ POLICIE
PARDUBICKÉHO KRAJE
ÚZEMNÍ ODBOR
DOPRAVNÍ INSPEKTORÁT
562 27 ÚSTÍ NAD ORLICÍ
Ing. P. Novotný, Ph.D., MBA
David Novotný
Horní Čermná, Pardubický kraj
SUS PK
Horní Čermná - bezpečnostní opatření na silnici II/311
SITUACE DOPRAVNÍHO ŘEŠENÍ - 1. ETAPA
1:250
B2
35/11/18
9/2018
STUDIE