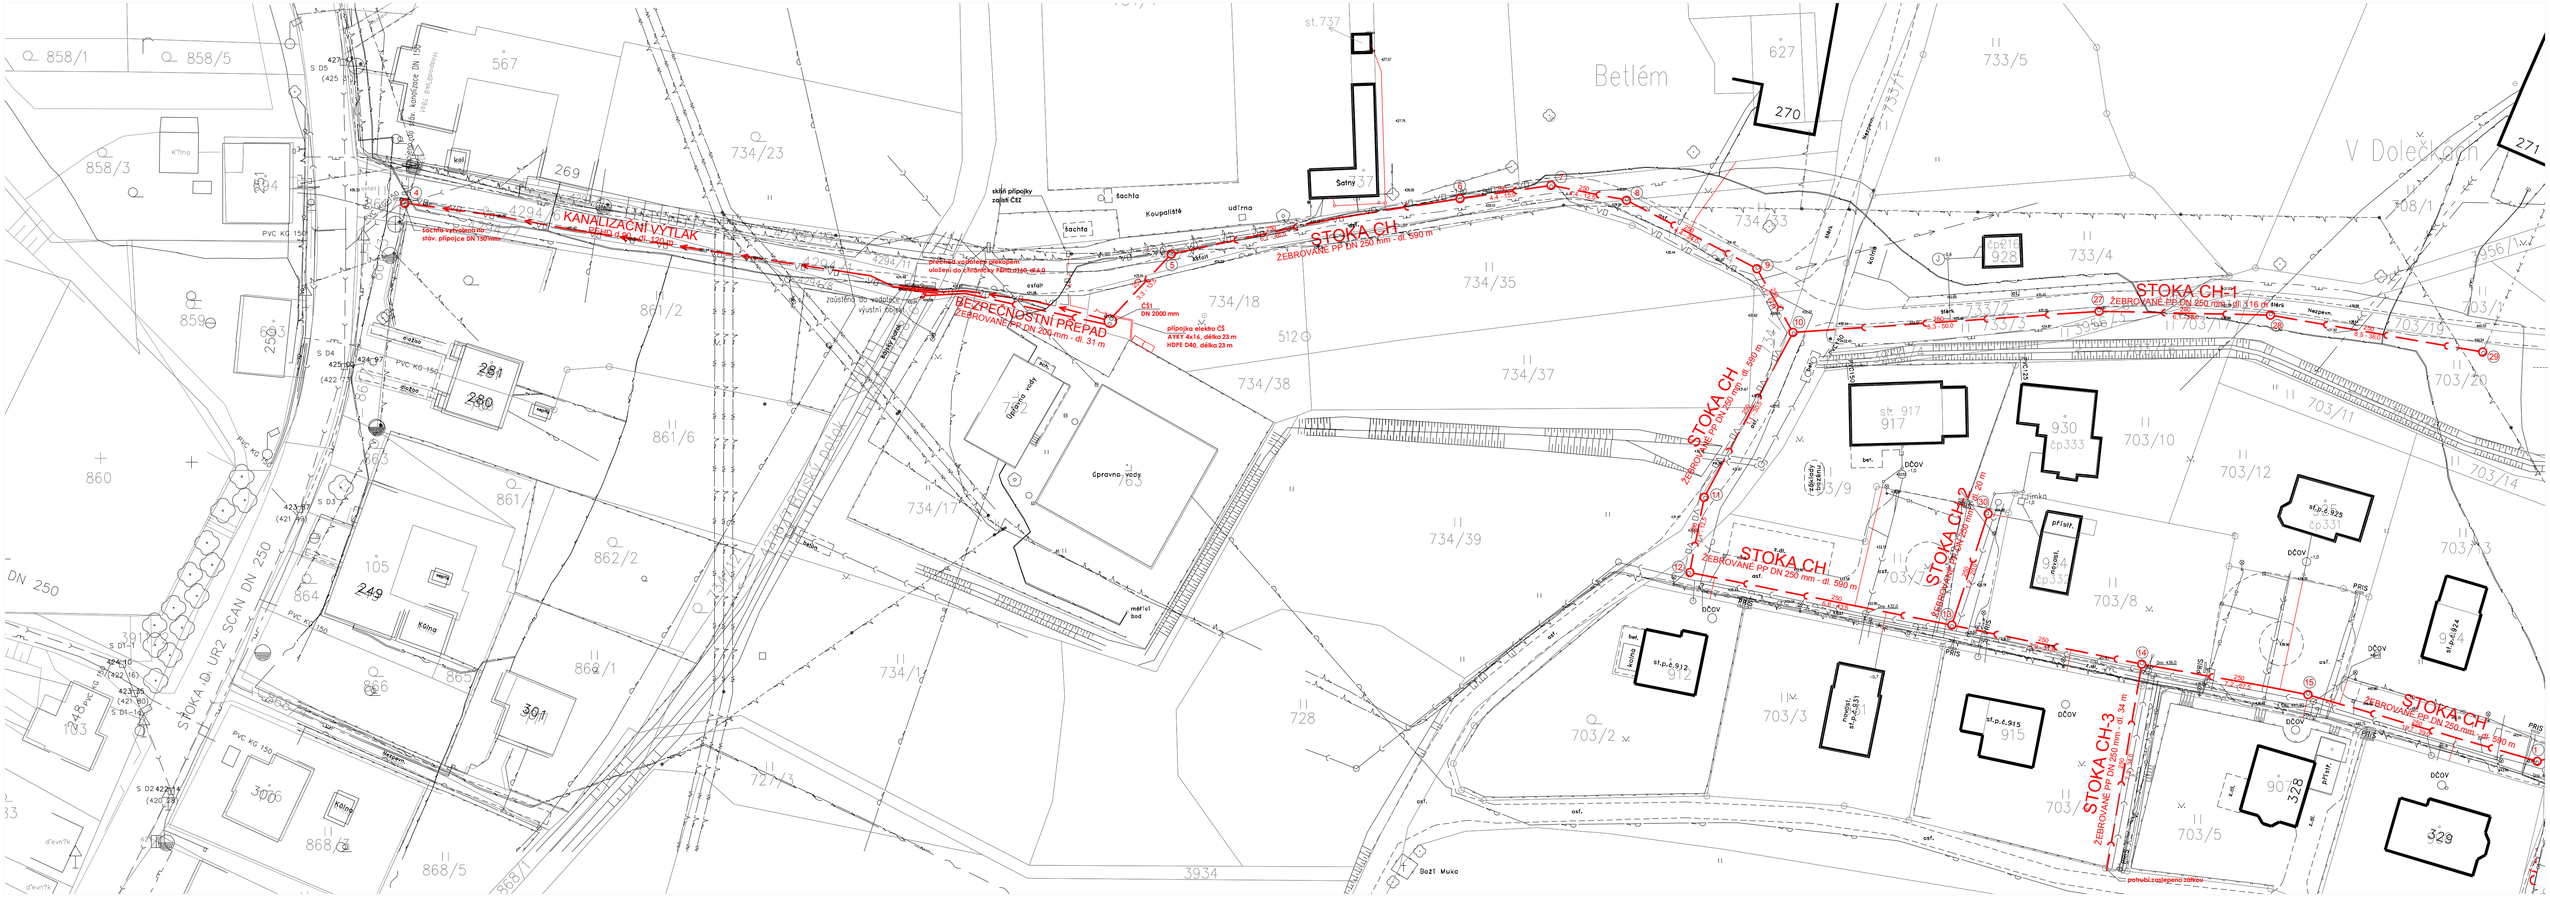

LEGENDA NAVRŽENÝCH SÍTÍ:

- SPLAŠKOVÁ KANALIZACE
- SPLAŠKOVÁ KANALIZAČNÍ PŘÍPOJKA
- SPLAŠKOVÁ TLAKOVÁ KANALIZACE Z ČS1
- KABEL ELEKTRO ČS
- SOUKROMÁ ČÁST KANALIZAČNÍ PŘÍPOJKY

LEGENDA STÁVAJÍCÍCH SÍTÍ:

- SPLAŠKOVÁ KANALIZACE
- SPLAŠKOVÁ KANALIZAČNÍ PŘÍPOJKA
- SPLAŠKOVÁ TLAKOVÁ KANALIZACE
- DEŠŤOVÁ KANALIZACE
- SDĚLOVACÍ KABEL O2
- VODOVOD
- PLYNOVOD
- KABELY VO
- PODZEMNÍ KABELY ČEZ
- NADZEMNÍ KABELY ČEZ

N

HORNÍ ČERMNÁ

ZODPOVĚDNÝ PROJEKTANT:	PETR STUDENÝ, DiS.
VYPRACOVAL:	PETR STUDENÝ, DiS.
INVESTOR:	OBEC HORNÍ ČERMNÁ, HORNÍ ČERMNÁ 1, 561 56
KRAJ:	PARDUBICKÝ

Petr Studený, DiS.
ZICHLÍNEK 50, 563 01 LANŠKROUN
tel: 732 575 266, e-mail: petfox@centrum.cz
IČO: 01727524

ZAKÁZKA:

Kanalizace obce Horní Čermná, část III.

STUPEŇ:	DSP
DATUM:	08/2015
MĚŘÍTKO:	1:500
Č. VÝKRESU	Č. PARÉ

VÝKRES:

Situace

C.3.2