


V oboře

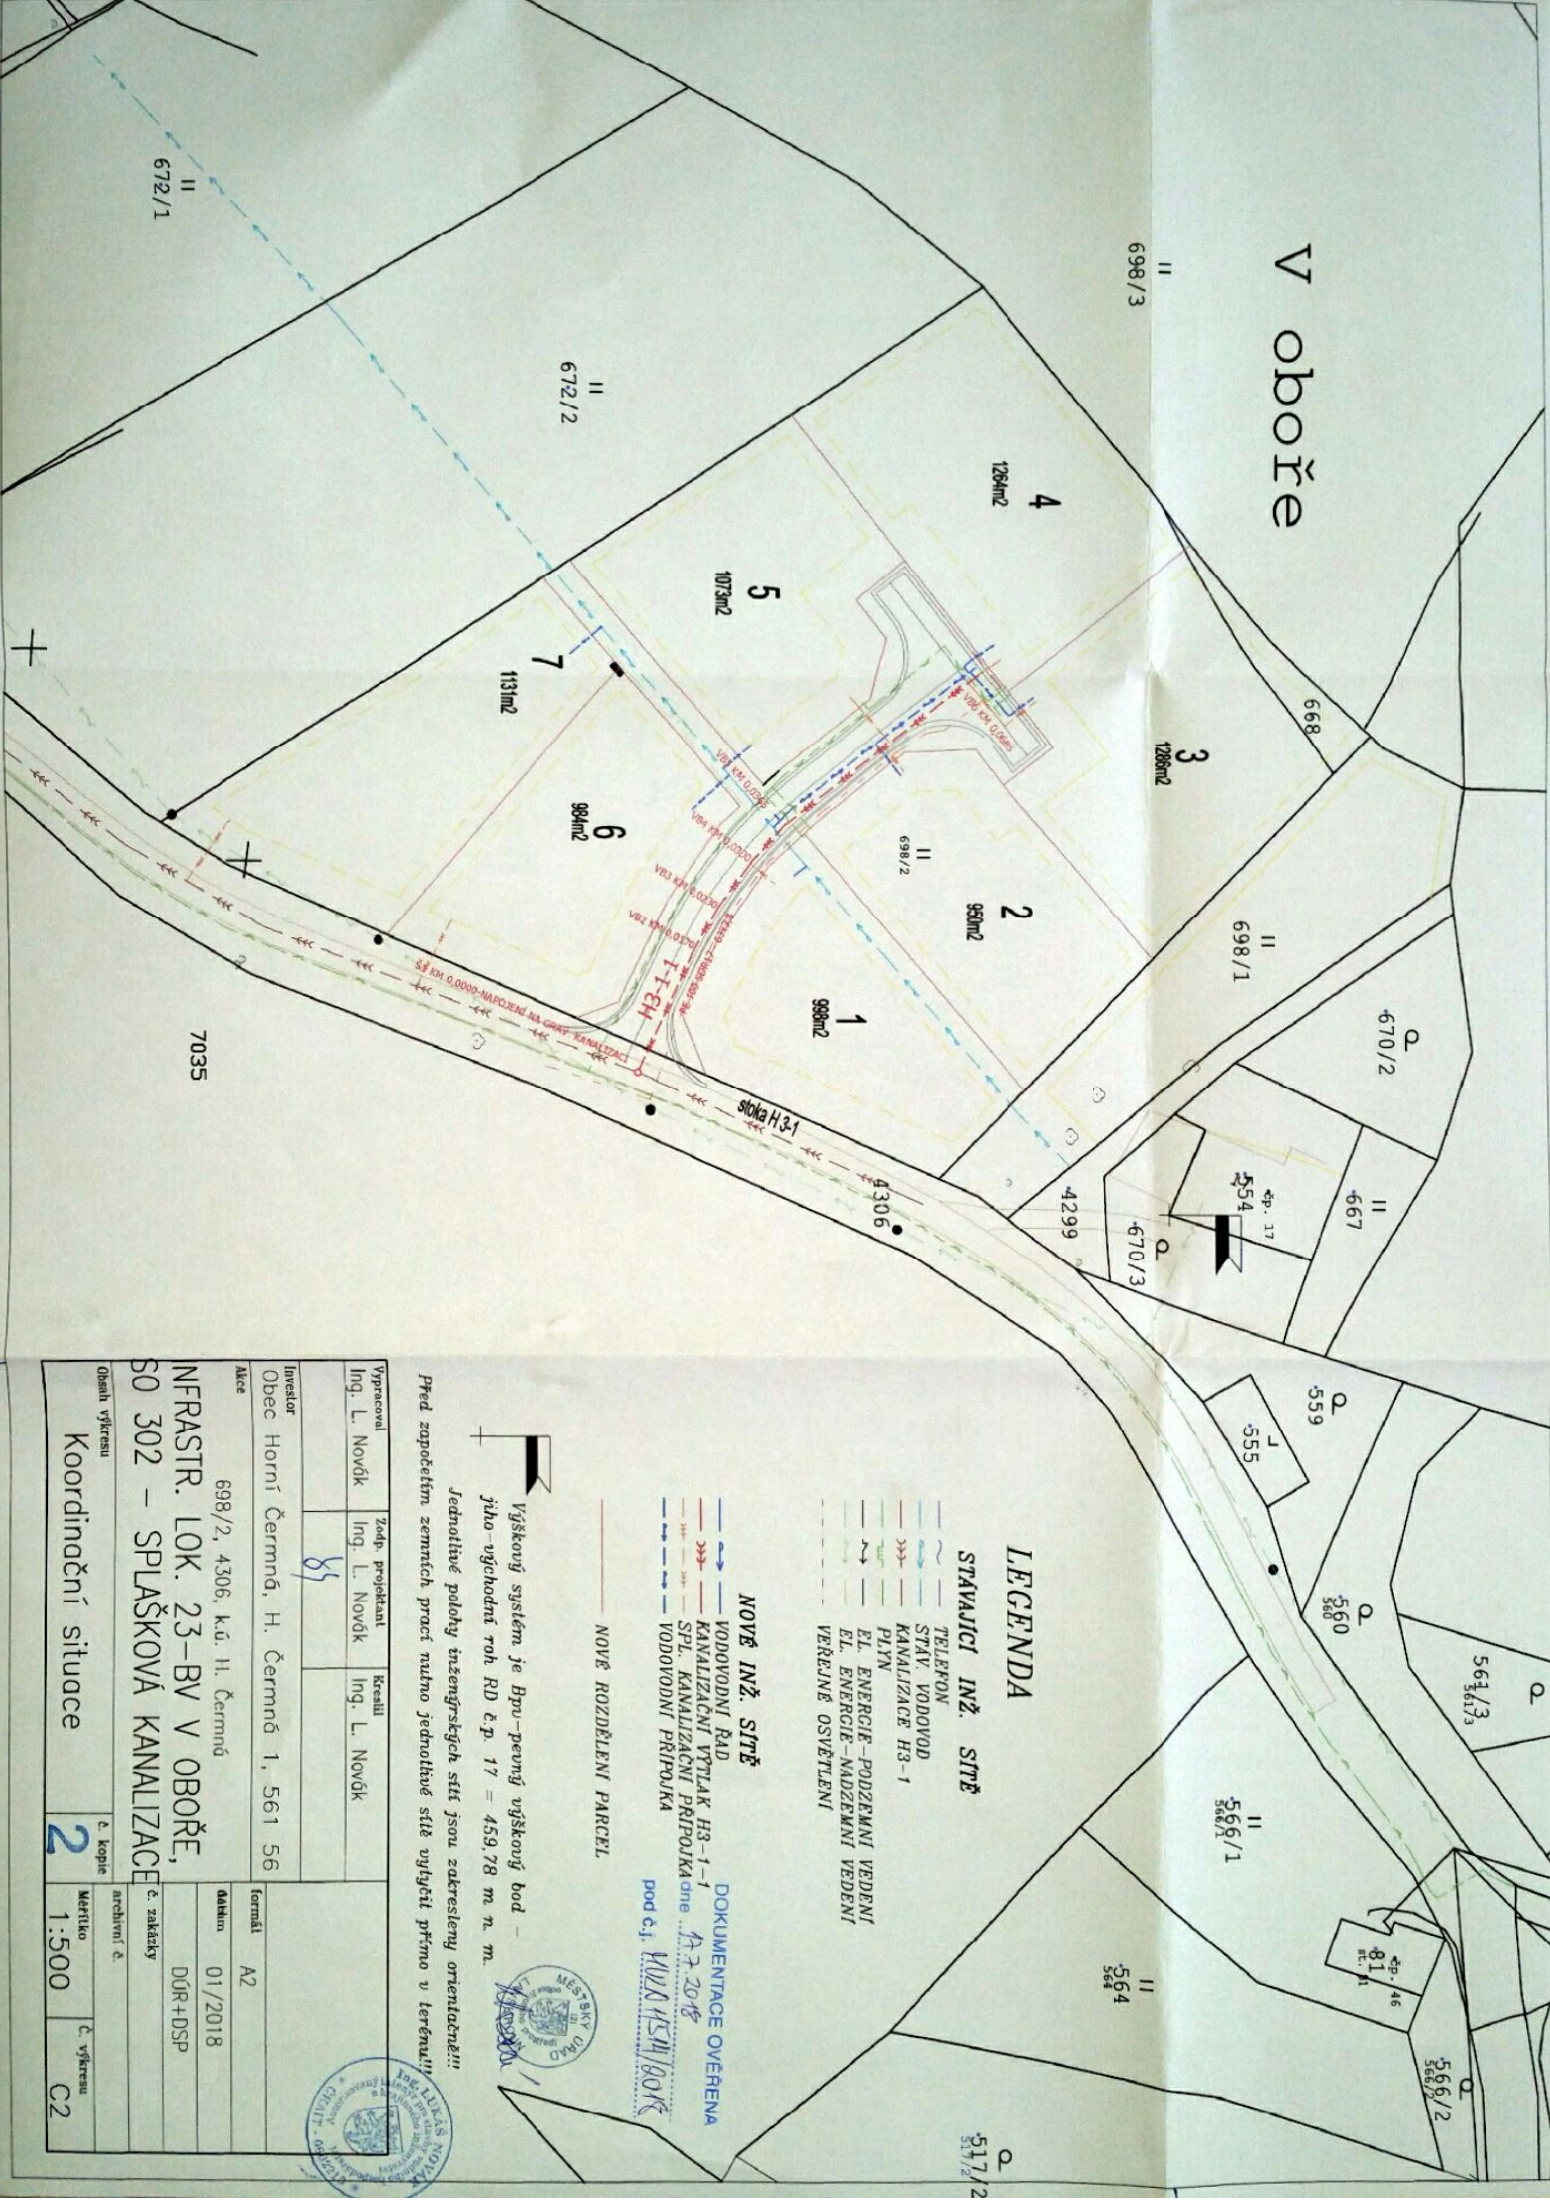

LEGENDA

- STAVAJÍCÍ INŽ. SÍŤE**
- TELEFON
 - STAV. VODOVOD
 - KANALIZACE H3-1
 - PLYN
 - EL. ENERGIE - PODZEMNÍ VEDENÍ
 - EL. ENERGIE - NADZEMNÍ VEDENÍ
 - VEREJNÉ OSVETLENÍ

NOVĚ INŽ. SÍŤE

- VODOVODNÍ ŘÁD
- KANALIZAČNÍ VYTĚLAK H3-1-1
- SPL. KANALIZAČNÍ PŘÍPOJKA ONE
- VODOVODNÍ PŘÍPOJKA

NOVĚ ROZDĚLENÍ PARCEL

DOKUMENTACE OVĚŘENA

pod č.j. WU01514/801K



Výškový systém je Bpn-pevný výškový bod -
jeho východní roh RD č.p. 17 = 459,78 m n. m.

Jednotlivé položky inženýrských sítí jsou zakresleny orientovaně!!!
Před započátkem zemních prací nutno jednotlivé sítě vyjádřit přímo v terénu!!!



Investor	Obec Horní Čermná, H. Čermná 1, 561 56
Vypracoval	Ing. L. Novák
Zadp. projektant	Ing. L. Novák
Kreslil	Ing. L. Novák
Formát	A2
Datum	01/2018
Č. zakázky	DQR+DSP
archivní č.	
č. kopie	2
Měřitko	1:500
č. výřezu	C2

Koordinační situace

698/2, 4306, k.ú. H. Čermná
INFRASTR. LOK. 23-BV V OBOŘE,
S0 302 - SPLAŠKOVÁ KANALIZACE

672/1

672/2

1264m²
4

1073m²
5

1131m²
7

984m²
6

980m²
2

980m²
1

698/3

1266m²
3

698/1

670/2

667

554

4299

670/3

4306

559

555

560

566/1

564/3

81

566/2

564

517/2

7035