


ÚZEMNÍ PLÁN HORNÍ ČERMNÁ

Širší vztahy

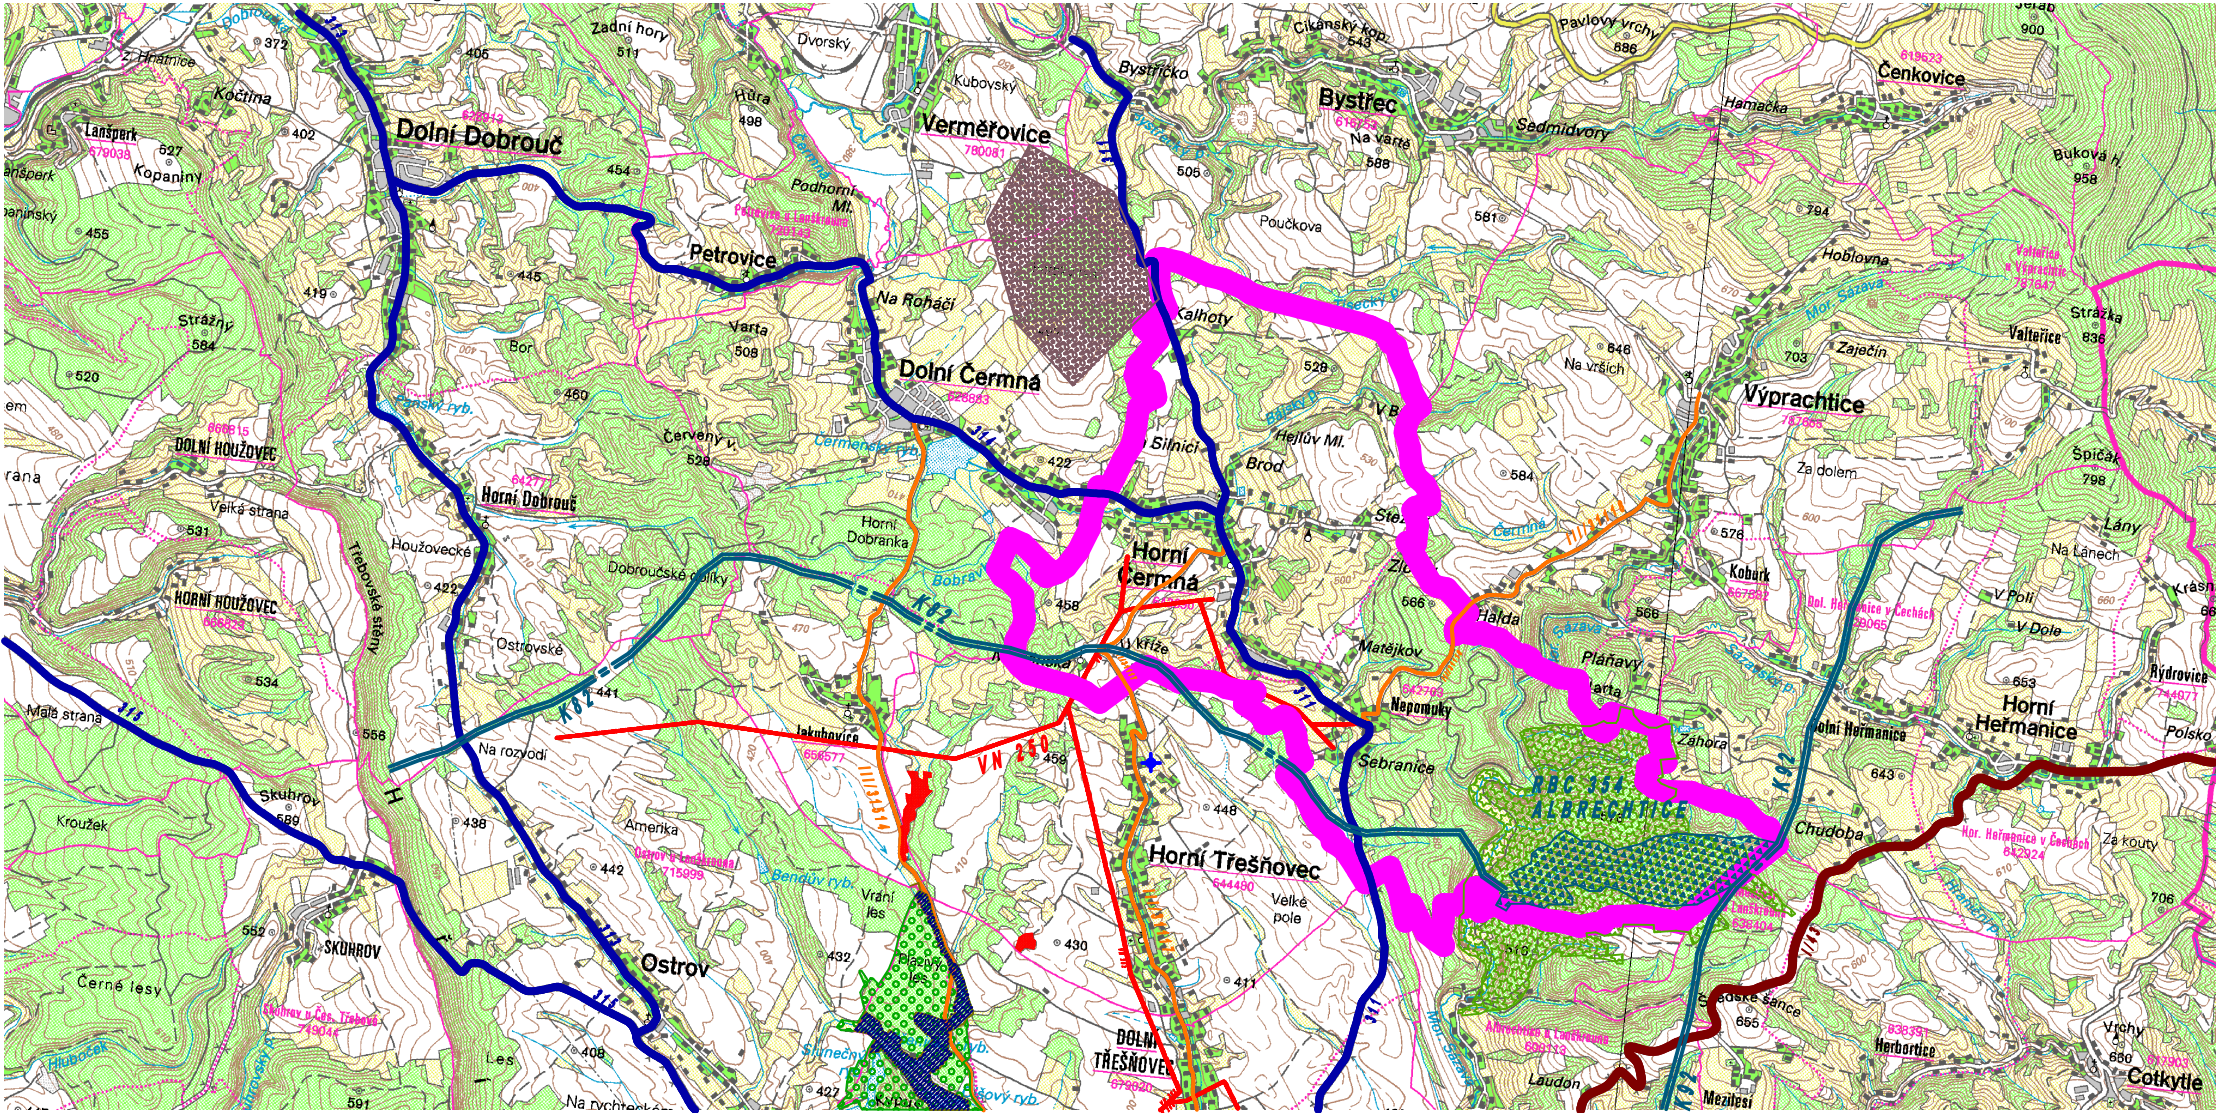

- LEGENDA:**
- hranice řešeného území
 - silnice I. třídy
 - silnice II. třídy
 - silnice III. třídy
 - regionální biocentrum
 - nadregionální blokoridor
 - evropsky významná lokalita Lanškrounské rybníky
 - evropsky významná lokalita Sázavské údolí
 - přírodní park Lanškrounské rybníky
 - registrované VKP - návrh
 - primární el. vedení
 - vodní zdroj
 - CHLÚ Dolní Čermná

Zedp. projektant: Ing. arch. D. Vaníčeková	Ing. arch. D. Vaníčeková
Doporuč. Ing. Radek Michlík Zelená: Ing. Z. Balašová	Alena Hrušková 182
Technická Infr-ra: V. Kašpar, VAK Jablonná n.D.	JABLONNÁ NAD ORLICI
Investor: OÚ H. Čermná	Datum: listopad 2011 měřítko: 1:50 000
ÚZEMNÍ PLÁN HORNÍ ČERMNÁ	
Š I R Š Í V Z T A H Y	
B.2.2	