


LEGENDA:

-  VODOROVNÉ DOPRAVNÍ ZNAČENÍ BÍLÉ
-  ROZHLEDOVÉ POMĚRY
-  SVAHOVÁNÍ
-  KEŘE
-  VZROSTLÝ STROM

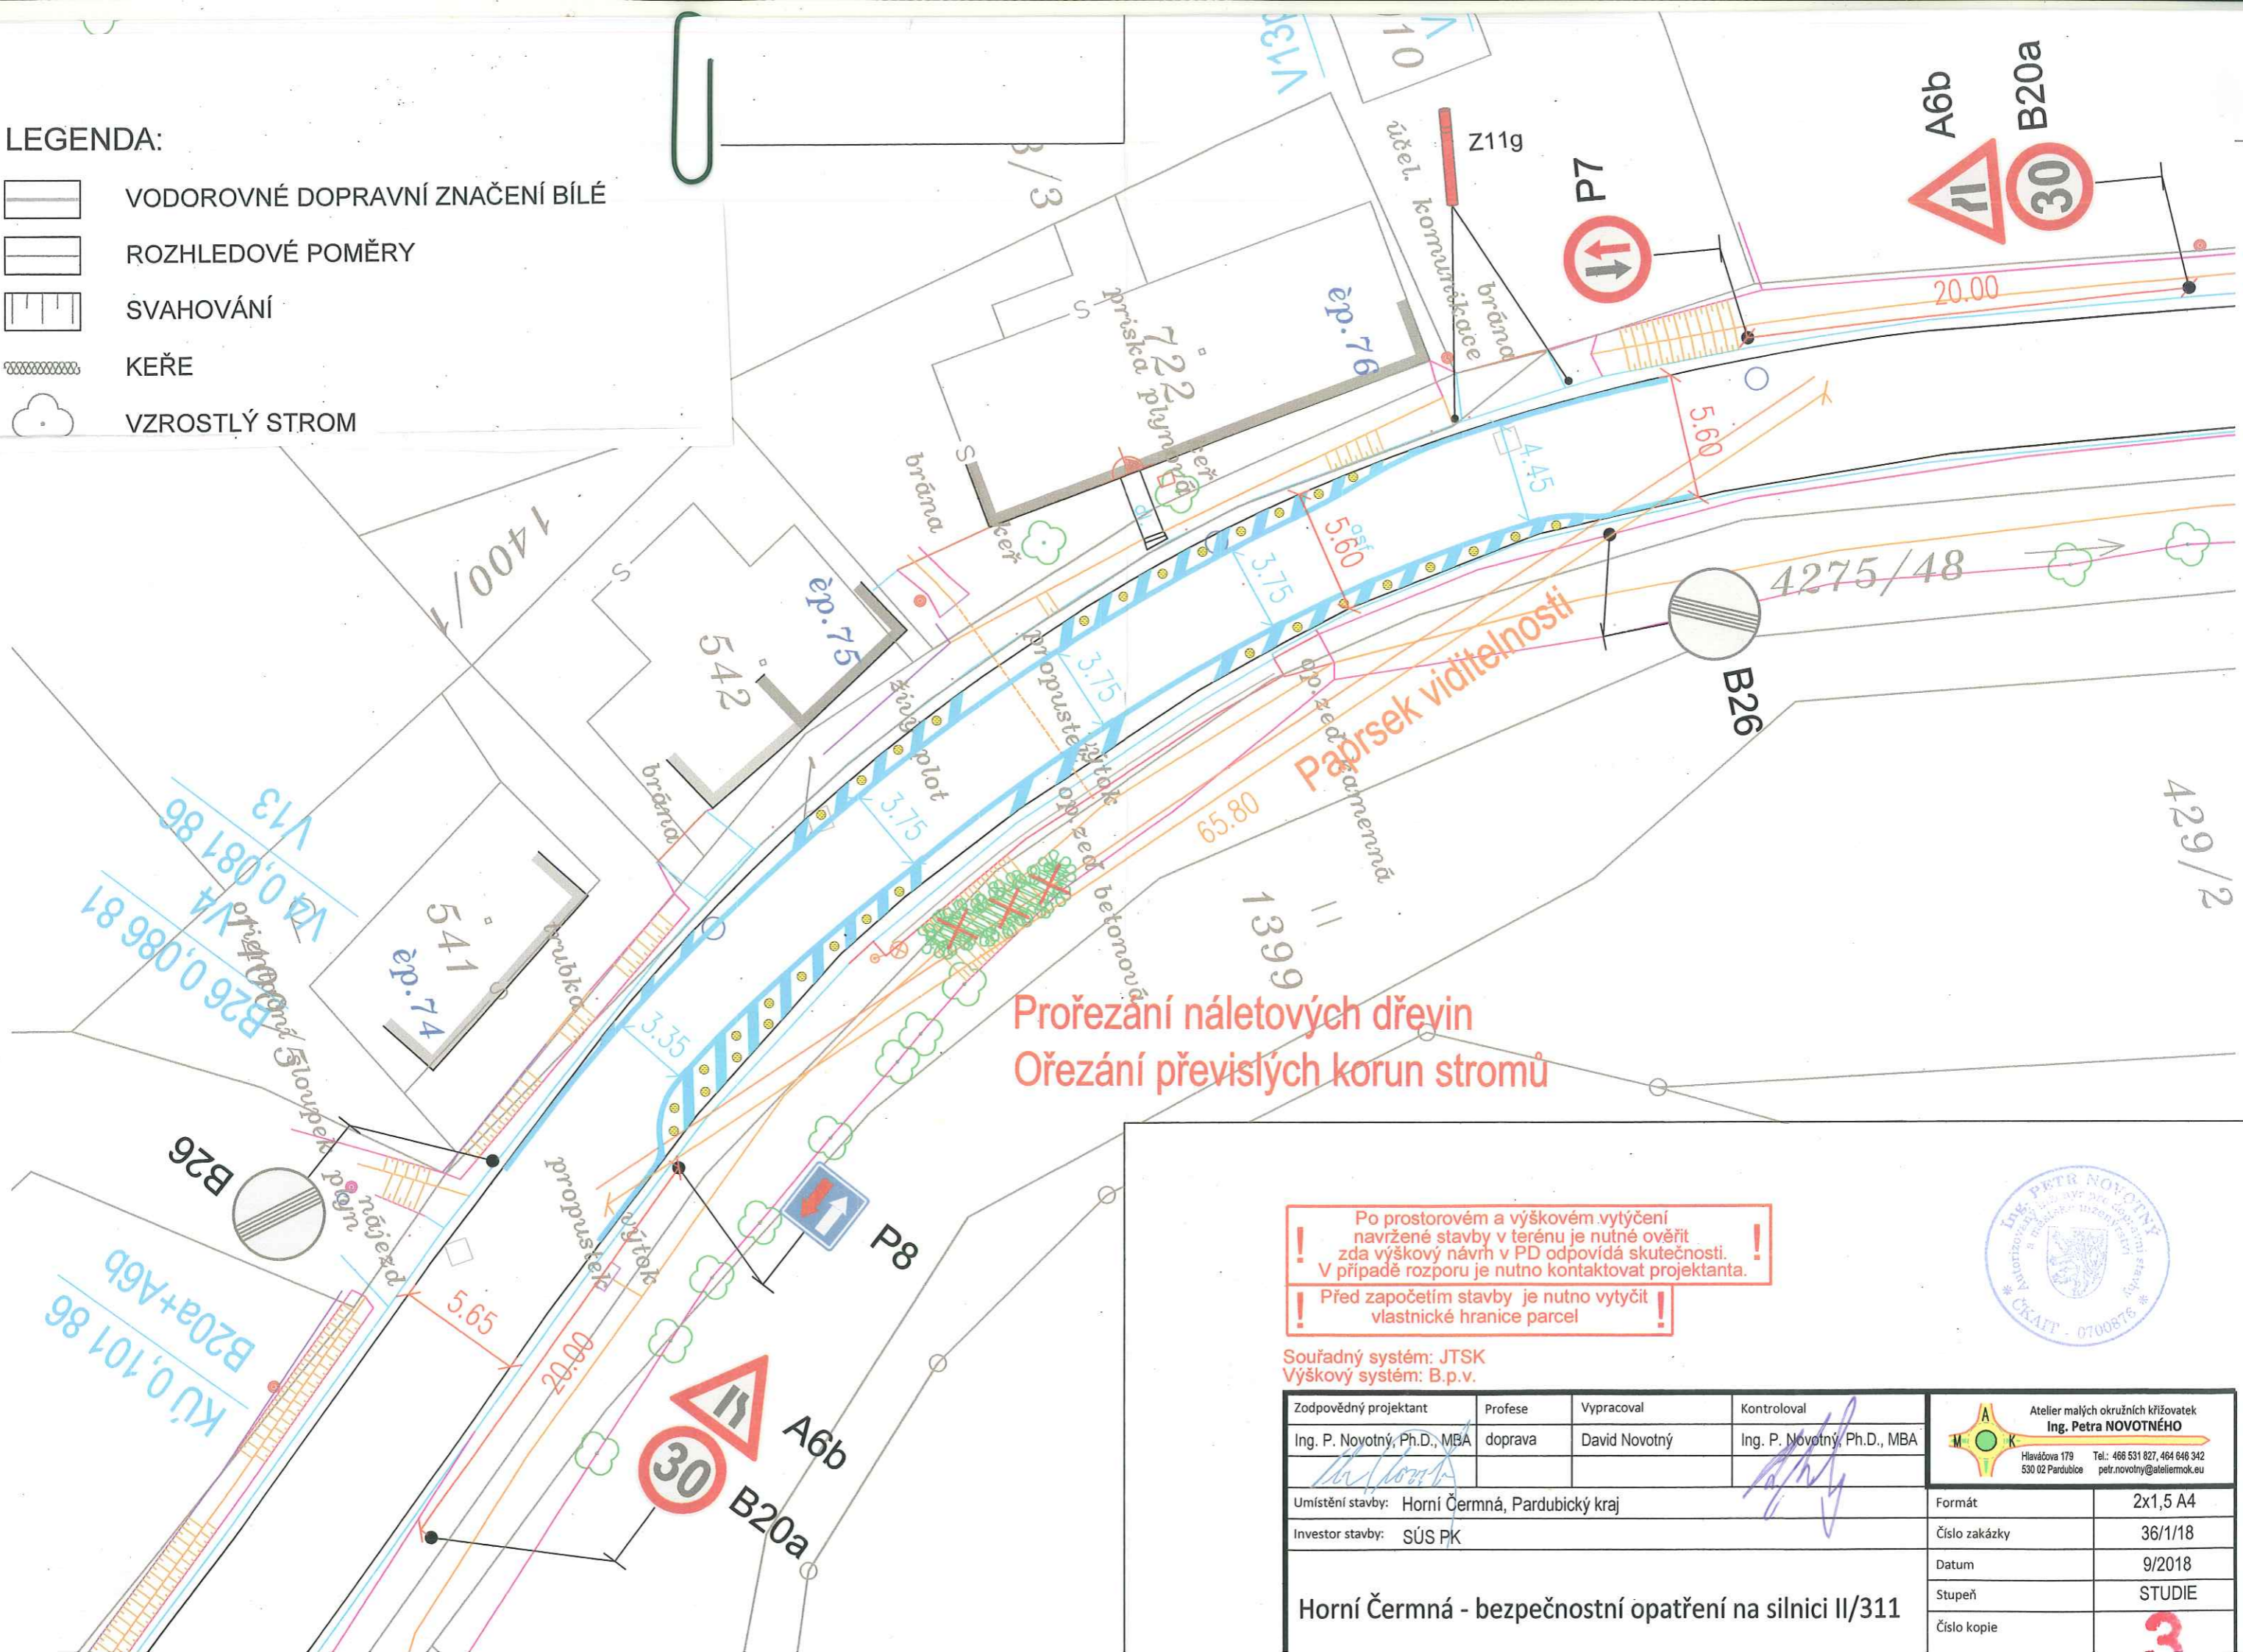

Prořezání náletových dřevin
Ořezání převislých korun stromů

! Po prostorovém a výškovém vytyčení navržené stavby v terénu je nutné ověřit zda výškový návrh v PD odpovídá skutečnosti. V případě rozporu je nutno kontaktovat projektanta. !

! Před započítím stavby je nutno vytyčit vlastnické hranice parcel !

Souřadný systém: JTSK
Výškový systém: B.p.v.

Zodpovědný projektant	Profese	Vypracoval	Kontroloval
Ing. P. Novotný, Ph.D., MBA	doprava	David Novotný	Ing. P. Novotný, Ph.D., MBA





Atelier malých okružních křižovatek
Ing. Petra NOVOTNÉHO

Hlaváčkova 179 Tel.: 466 531 827, 464 646 342
530 02 Pardubice petr.novotny@ateliermok.eu

Umístění stavby: Horní Čermná, Pardubický kraj
Investor stavby: SÚS PK

Formát	2x1,5 A4
Číslo zakázky	36/1/18
Datum	9/2018
Stupeň	STUDIE
Číslo kopie	3

Horní Čermná - bezpečnostní opatření na silnici II/311