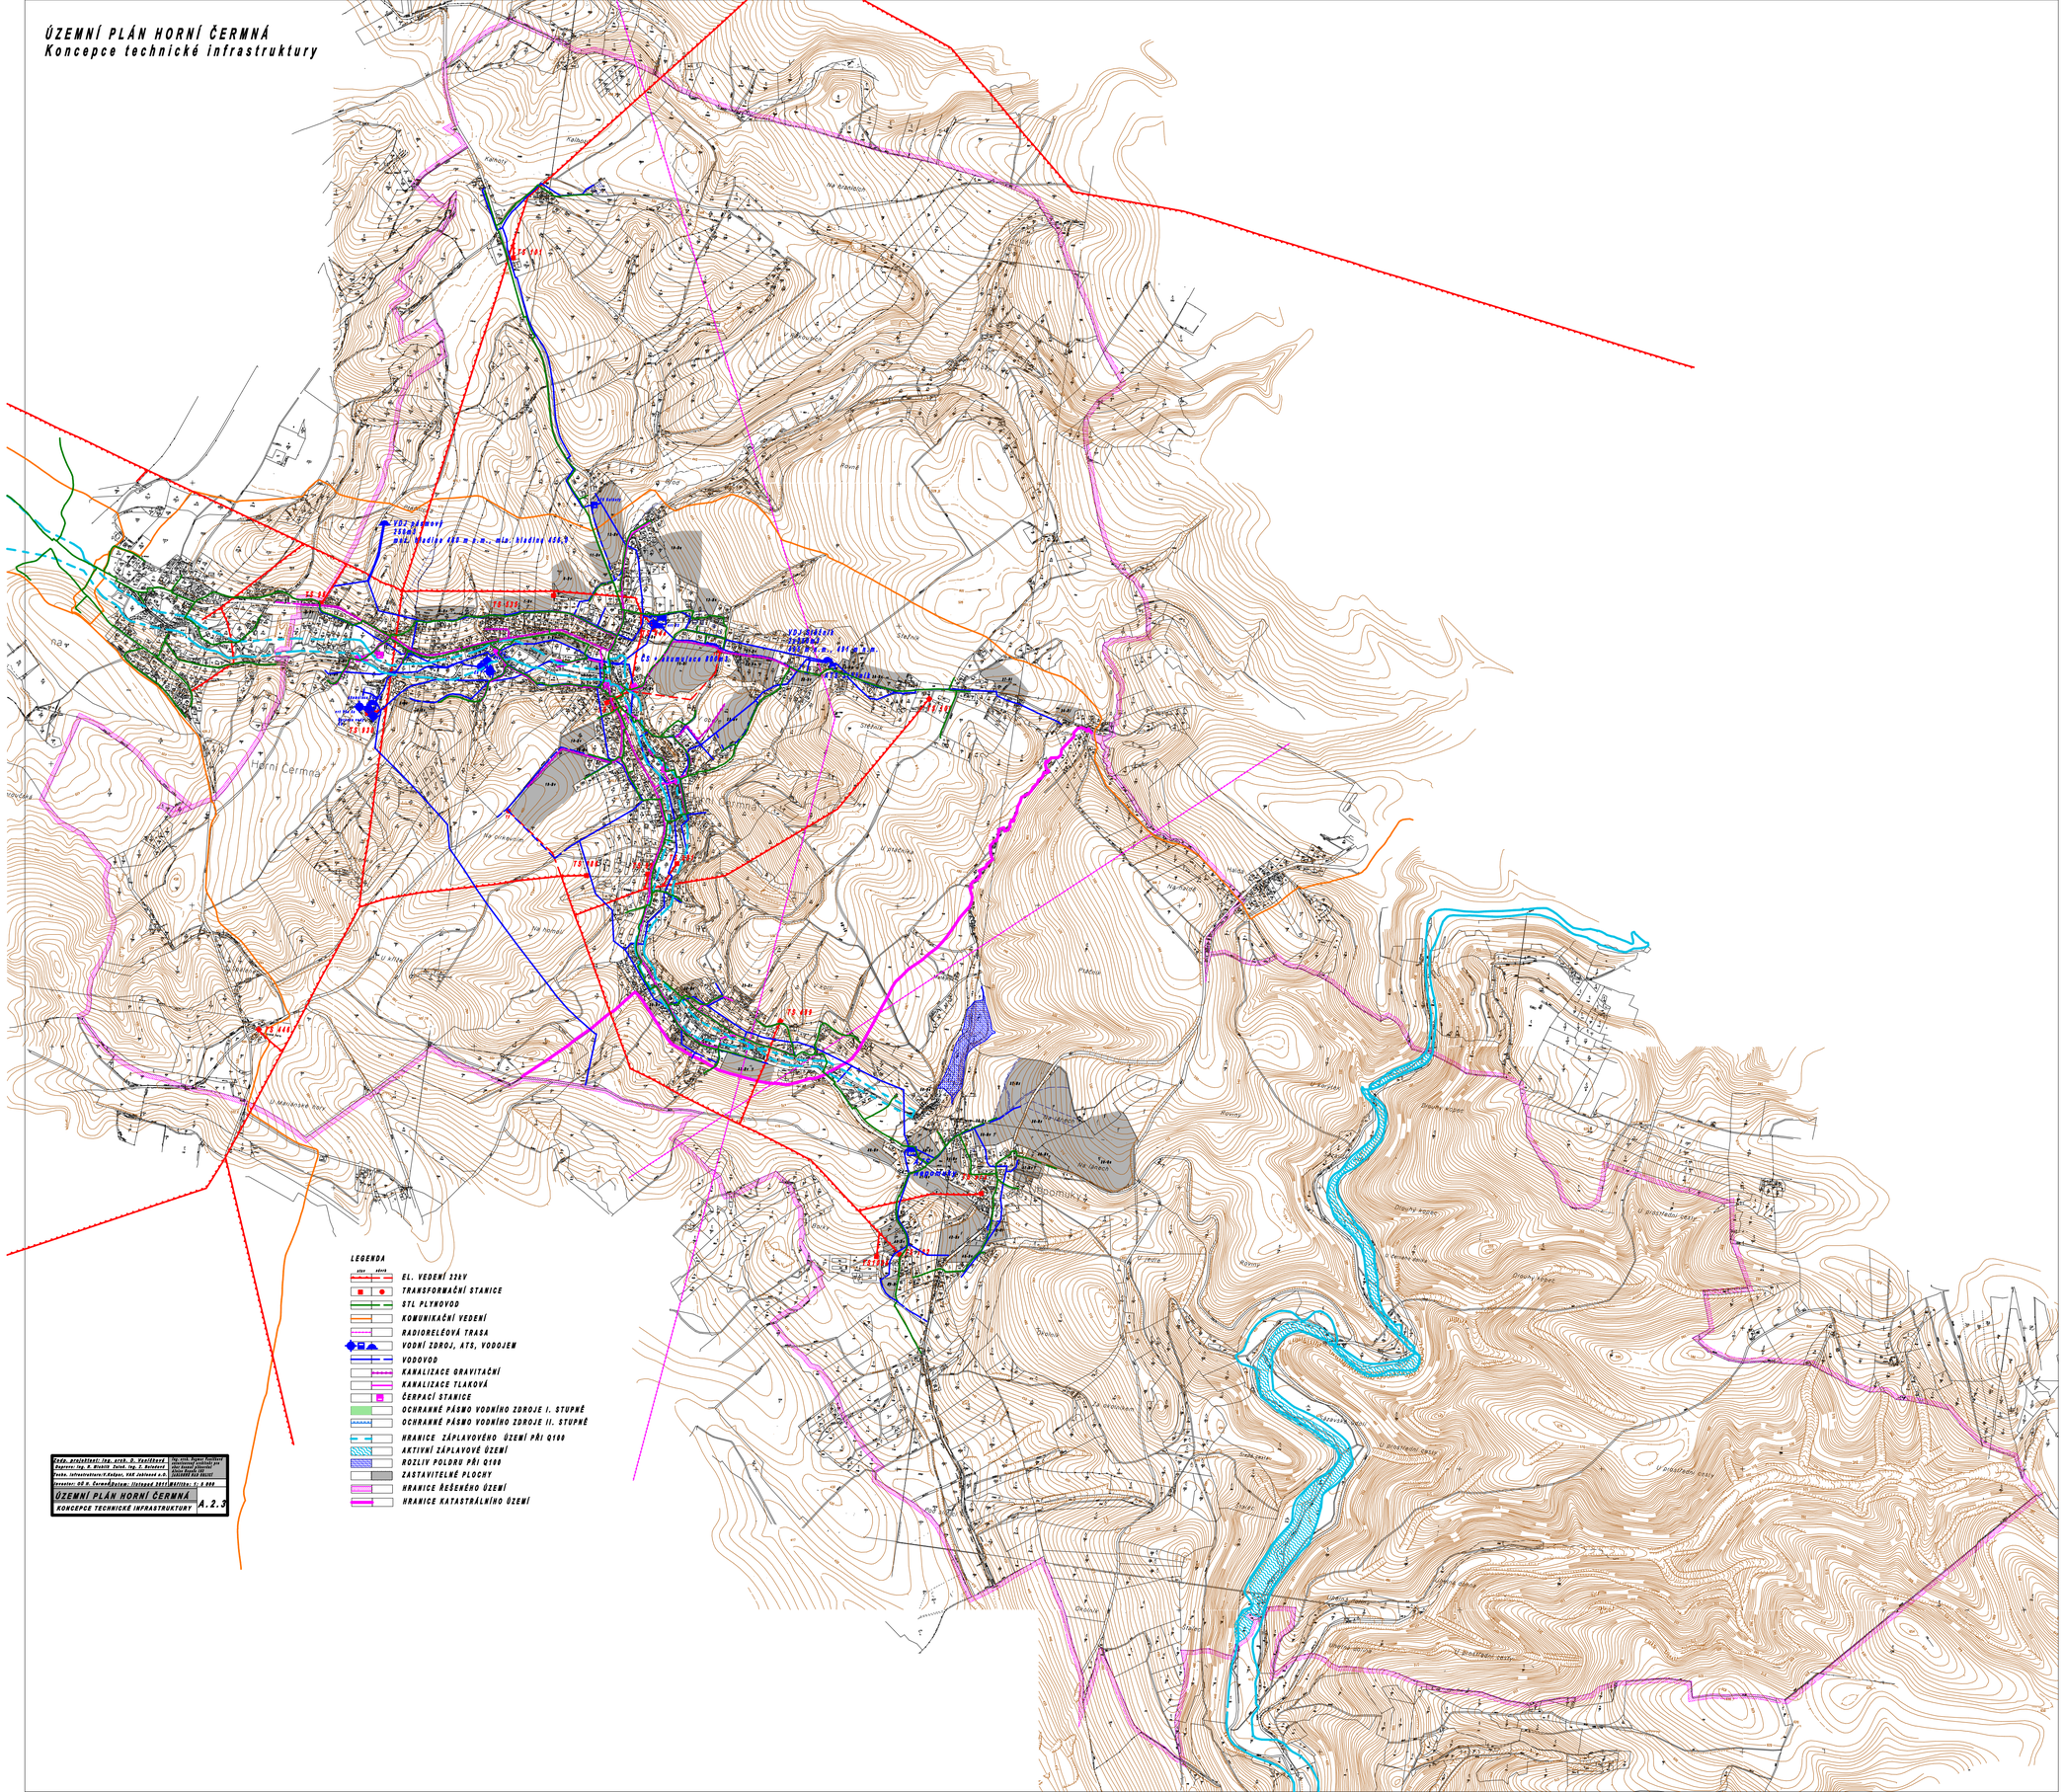ÚZEMNÍ PLÁN HORNÍ ČERMNÁ
Koncepce technické infrastruktury